




VERTICALE DOORSNEDE

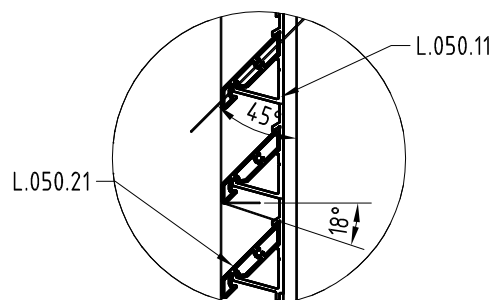

DETAIL
(Schaal: 1/4)

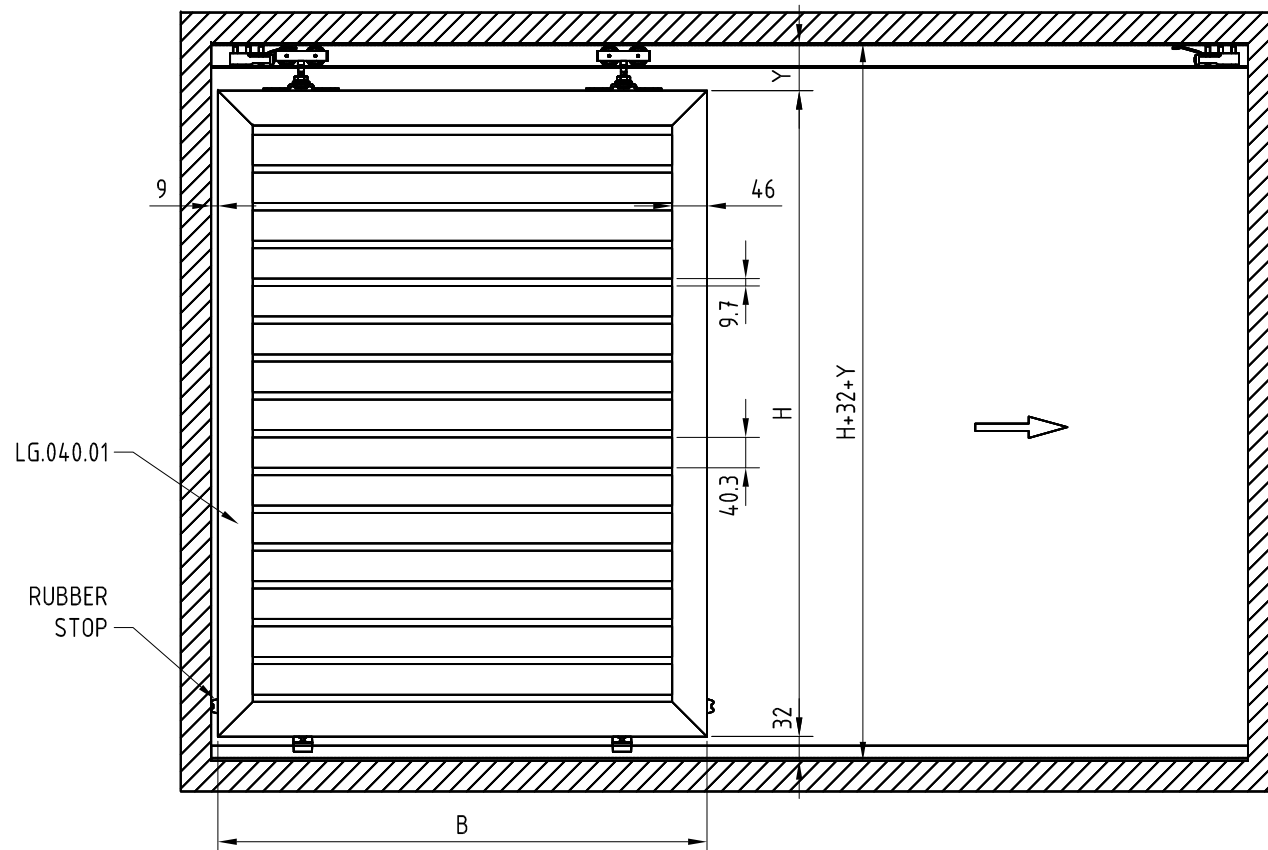

VOORAANZICHT

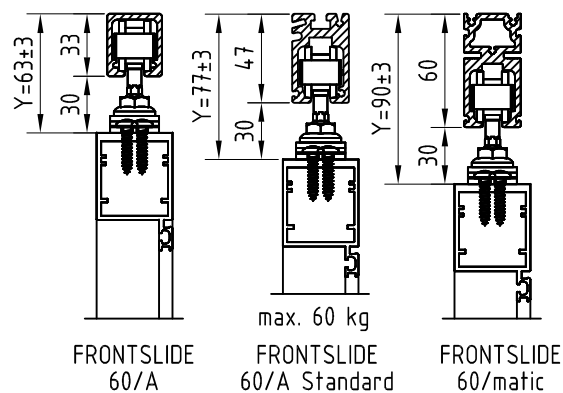

DETAILS OPHANGING
(Schaal: 1/4)

Maximale afmetingen in overleg met studiedienst NV Renson Projects



NV Renson Projects
Maalbeekstraat 6
8790 Waregem
Belgium

Tel.: +32 (0)56 62 71 07
Fax : +32 (0)56 62 71 47
www.renson.net

SCHUIFPANEEL

TYPE: LOGGIA

SUBTYPE: LG.040

OMSCHRIJVING: Lamel L.050.21

PRODUCTFICHE

FICHE N°

PA-G-1.0101

VERSIE

V.03

Schaal:
1/10

Orig. formaat:
A4-H

Deze tekening is eigendom van NV RENSON PROJECTS, en mag gekopieerd, noch getoond worden aan derden zonder schriftelijke toestemming.